

# SA TYPE

61m<sup>2</sup> 全 12 室

ステラ・コート								
9F	Sb	SA	SA	SA	SA	SA	SA	Sb
8F	Sb	SA	SA	SA	Sc	Sd	Sd	Sb
7F	Sb	A1N-1	SA	A1N-1	Sc			

## ベーシックタイプ A1N-1

- 住居専有面積 61.27m<sup>2</sup> (18.53坪)
- バルコニー面積 14.99m<sup>2</sup> (4.53坪)

お2人入居でも快適な広さとそれぞれのプライバシーを確保できるタイプ。

### ■玄関・アルコーブ

プライバシーに配慮して、玄関にはアルコーブを設けました。  
また玄関ホールには、座ったまま靴の脱ぎ履きができるベンチもご用意いたしました。

### ■洗面化粧室

洗面化粧台の鏡の裏には収納スペースを確保いたしました。

### ■トイレ


トイレには手洗器を設け、衛生面に配慮いたしました。

### ■キッチン

落ち着いて料理ができるクローズドタイプのキッチンをご用意いたしました。

### ■バルコニー

バルコニーには広めの花壇を標準設置しております。自動散水装置付きですので、旅行中などでも水やりの心配はいりません。

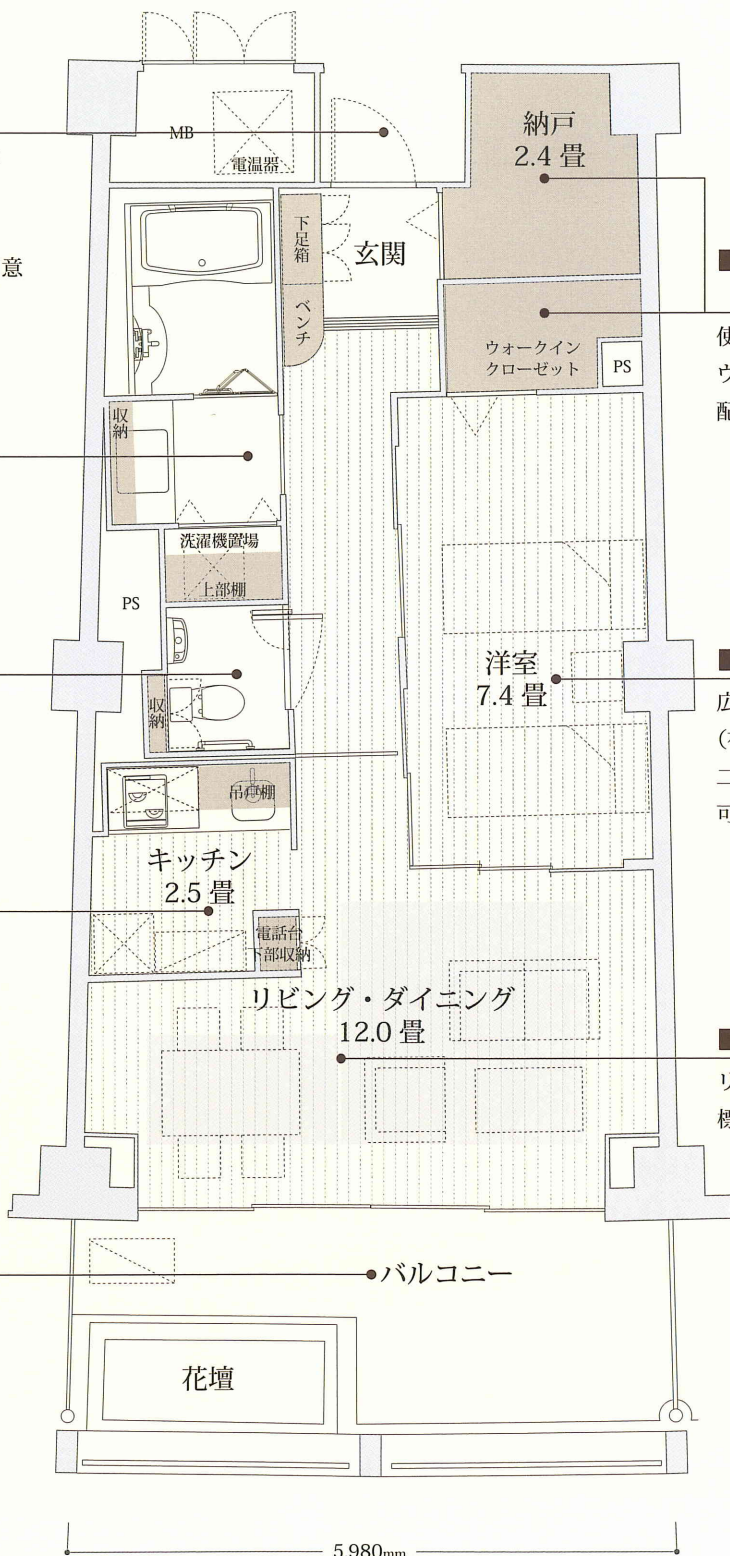

### ■納戸・ウォークインクローゼット

使い方を限定しない広めの納戸とウォークインクローゼットを配し、豊富な収納を実現しました。

### ■洋室

広めの洋室は間仕切りの追加(有償オプション)によって二つの洋室として利用することも可能です。

### ■リビング・ダイニング

リビング・ダイニングには床暖房を標準設置しております。

■ 収納スペース  
■ 床暖房エリア